


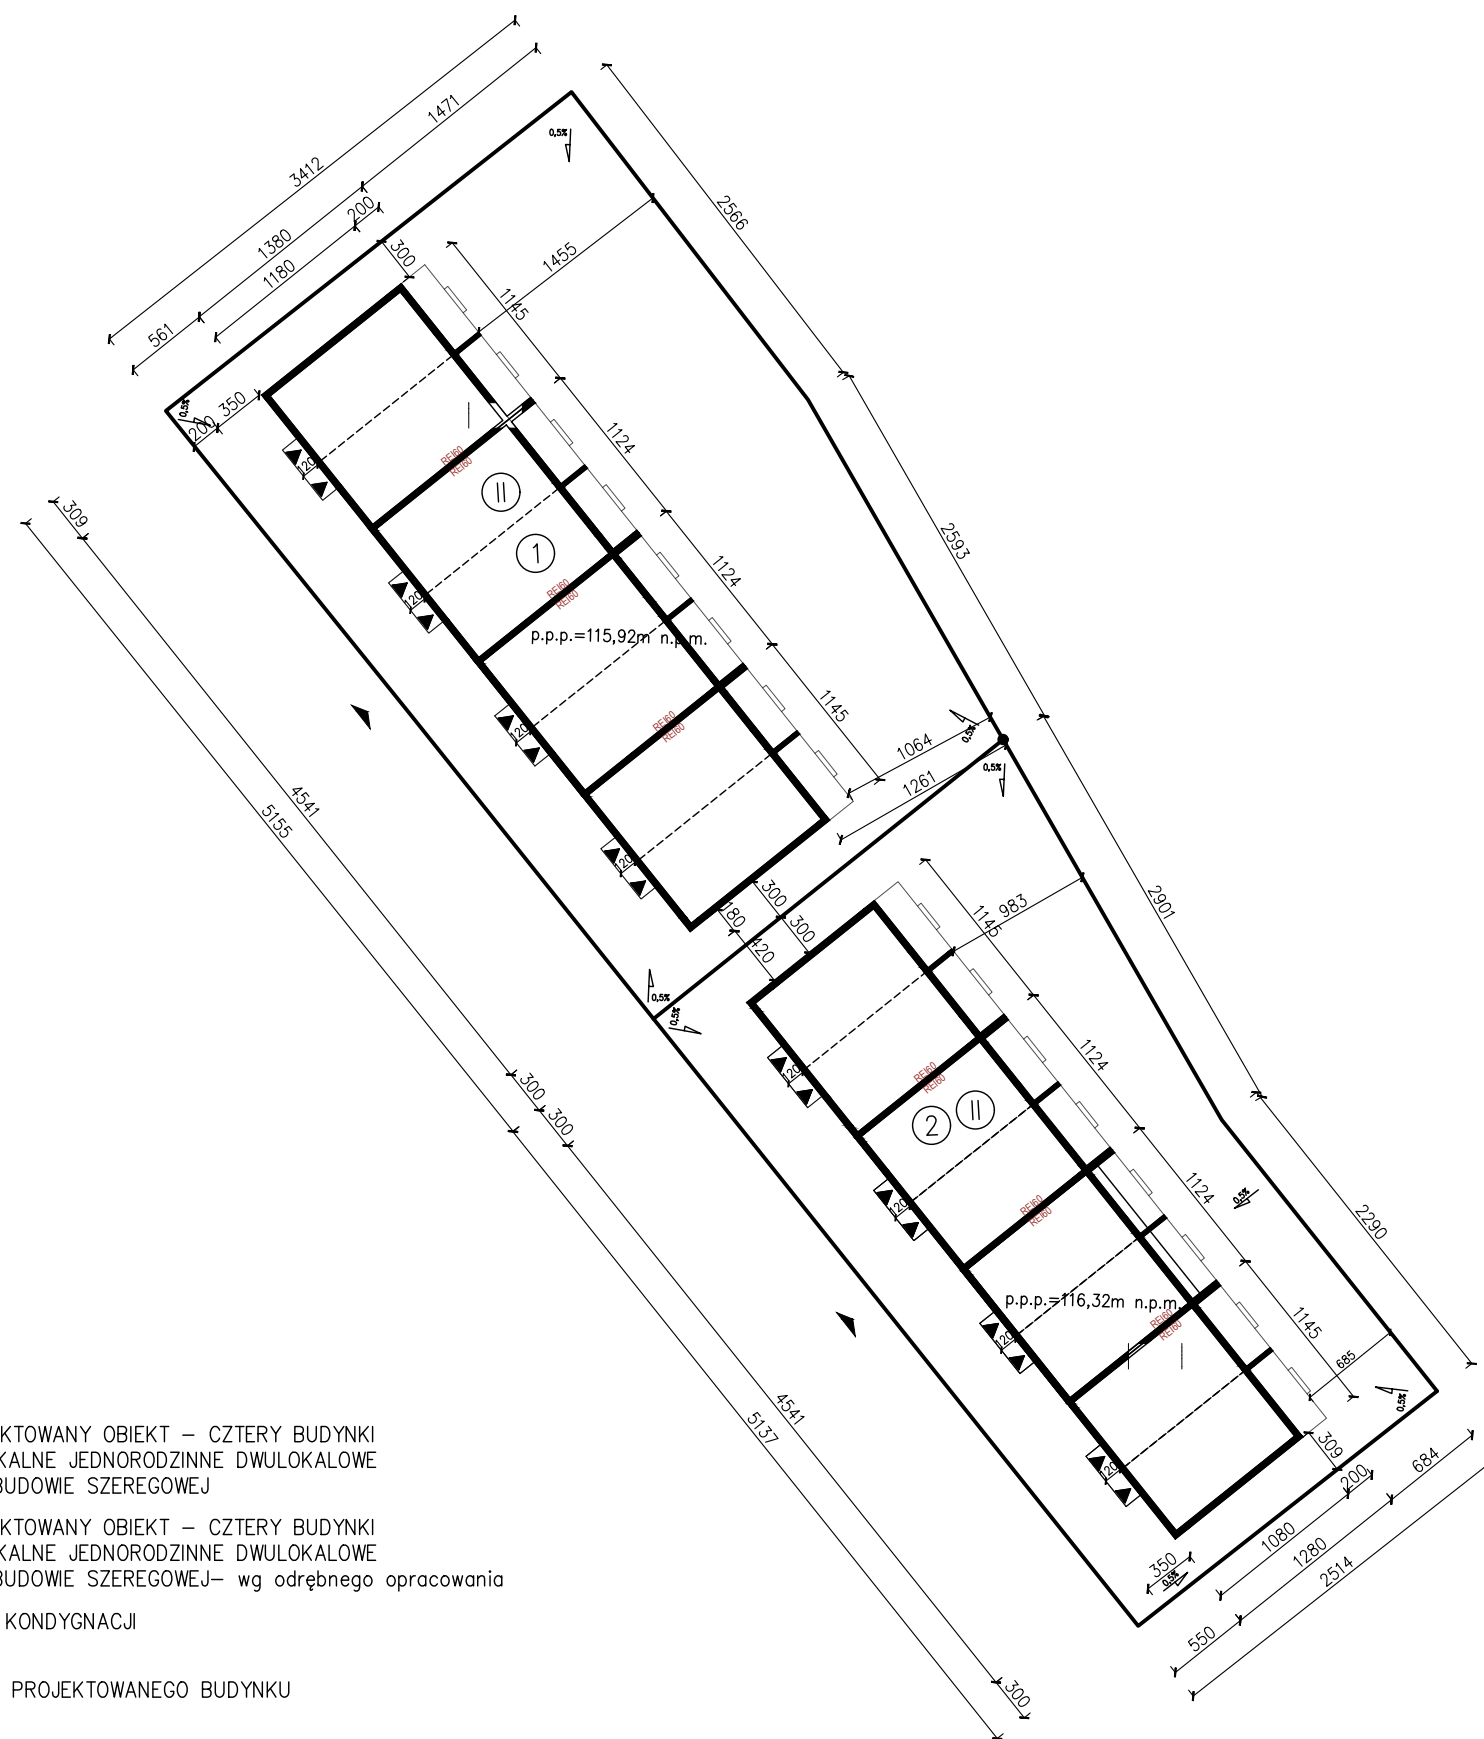

LEGENDA:

- ① PROJEKTOWANY OBIEKT – CZTERY BUDYNKI
MIESZKALNE JEDNORODZINNE DWULOKALOWE
W ZABUDOWIE SZEREGOWEJ
- ② PROJEKTOWANY OBIEKT – CZTERY BUDYNKI
MIESZKALNE JEDNORODZINNE DWULOKALOWE
W ZABUDOWIE SZEREGOWEJ– wg odrębnego opracowania
- II ILOŚĆ KONDYGNACJI

OBRYŚ PROJEKTOWANEGO BUDYNKU

OBOWIĄZUJĄCA LINIA ZABUDOWY

WJAZD, WEJŚCIE NA DZIAŁKĘ
(ZGODNIE Z ODRĘBNYM OPRAWOWANIEM)

WEJŚCIE DO BUDYNKU