


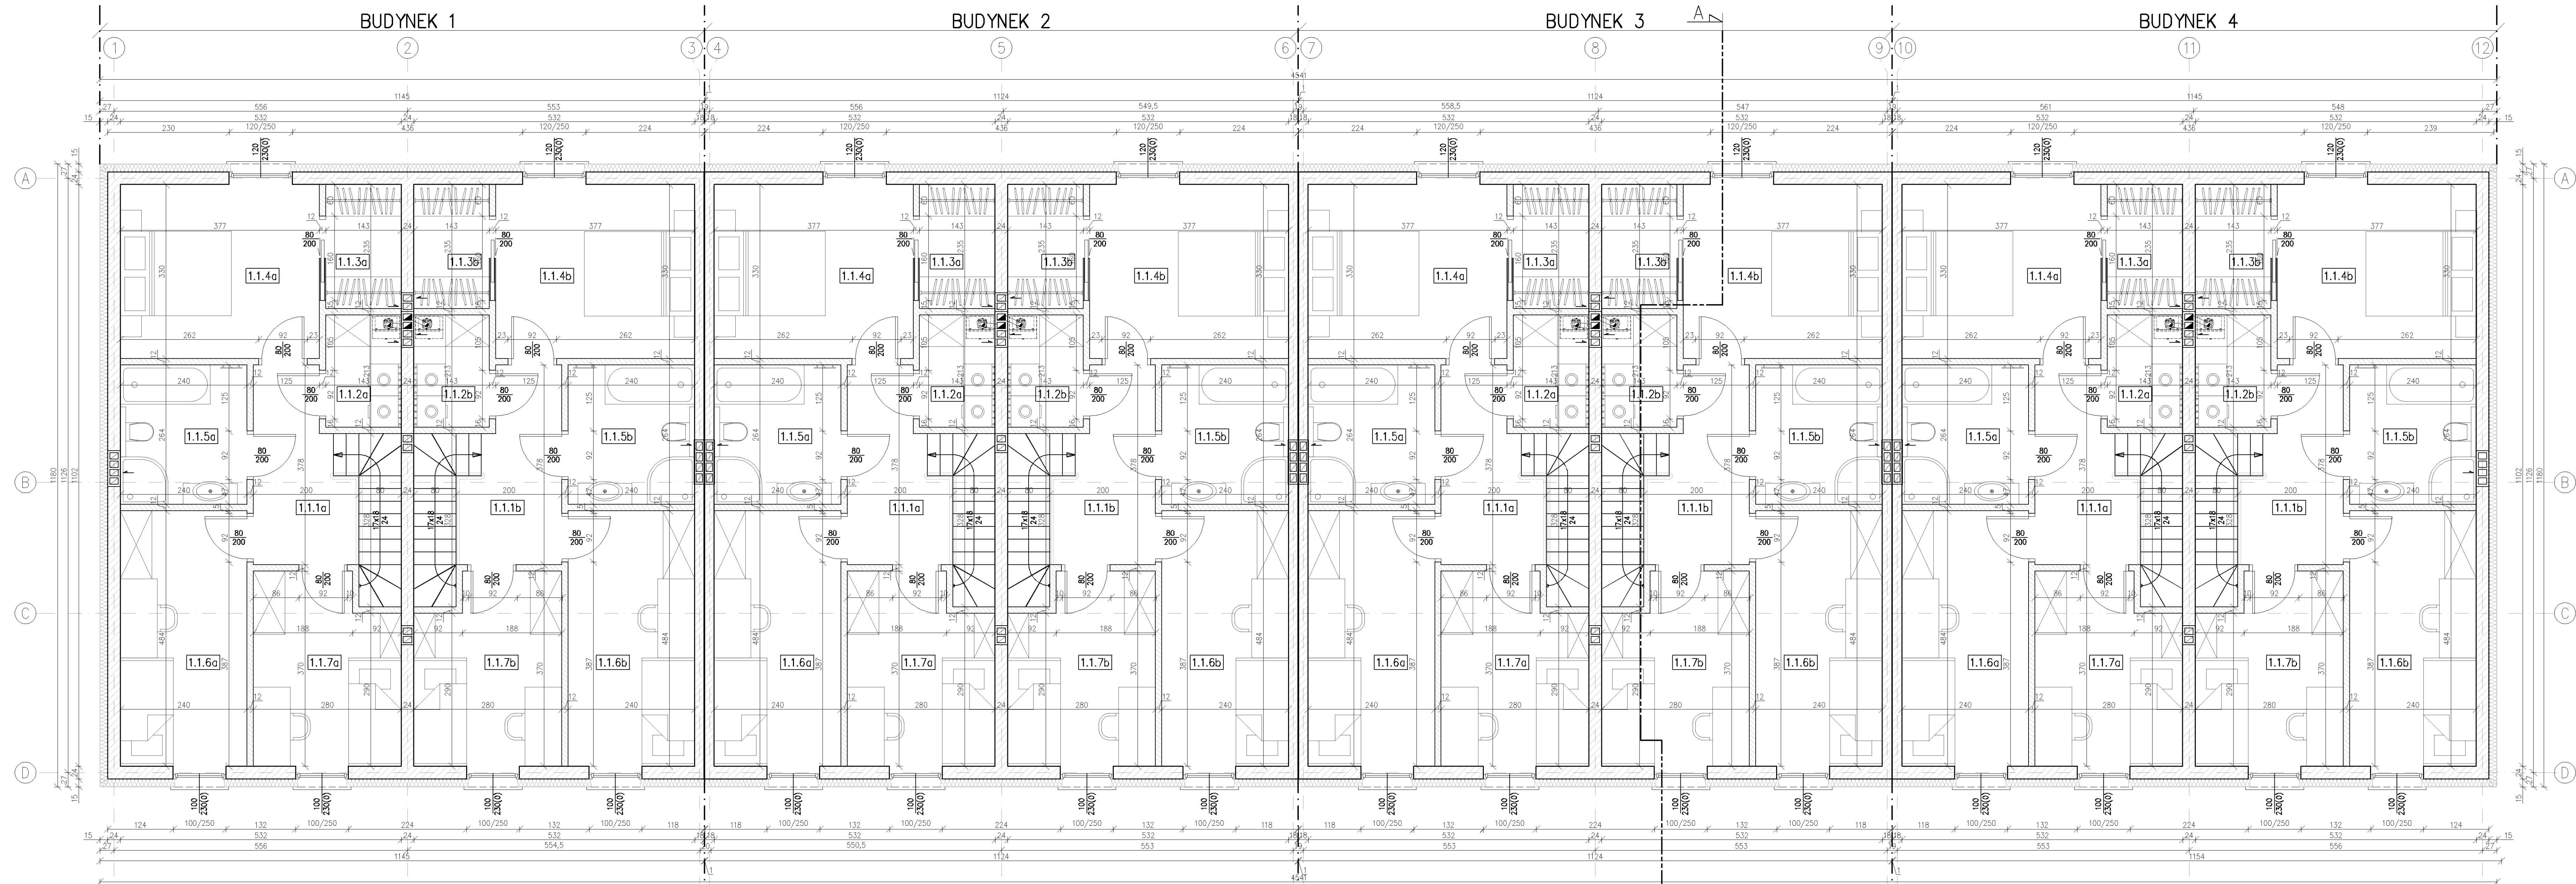

PIĘTRO-BUDYNEK 1 LOKAL a		
Zestawienie powierzchni		
Lp.	Pomieszczenie	Powierzchnia użytkowa [m ²]
1.1.1a	Komunikacja	6,20
1.1.2a	Pralnia	3,05
1.1.3a	Garderoba	3,36
1.1.4a	Sypialnia	12,44
1.1.5a	Łazienka	6,34
1.1.6a	Pokój	11,62
1.1.7a	Pokój	9,62
		52,63

PIĘTRO-BUDYNEK 1 LOKAL b		
Zestawienie powierzchni		
Lp.	Pomieszczenie	Powierzchnia użytkowa [m ²]
1.1.1b	Komunikacja	6,20
1.1.2b	Pralnia	3,05
1.1.3b	Garderoba	3,36
1.1.4b	Sypialnia	12,44
1.1.5b	Łazienka	6,34
1.1.6b	Pokój	11,62
1.1.7b	Pokój	9,62
		52,63

PIĘTRO-BUDYNEK 2 LOKAL a		
Zestawienie powierzchni		
Lp.	Pomieszczenie	Powierzchnia użytkowa [m ²]
2.1.1a	Komunikacja	6,20
2.1.2a	Pralnia	3,05
2.1.3a	Garderoba	3,36
2.1.4a	Sypialnia	12,44
2.1.5a	Łazienka	6,34
2.1.6a	Pokój	11,62
2.1.7a	Pokój	9,62
		52,63

PIĘTRO-BUDYNEK 2 LOKAL b		
Zestawienie powierzchni		
Lp.	Pomieszczenie	Powierzchnia użytkowa [m ²]
2.1.1b	Komunikacja	6,20
2.1.2b	Pralnia	3,05
2.1.3b	Garderoba	3,36
2.1.4b	Sypialnia	12,44
2.1.5b	Łazienka	6,34
2.1.6b	Pokój	11,62
2.1.7b	Pokój	9,62
		52,63

PIĘTRO-BUDYNEK 3 LOKAL a		
Zestawienie powierzchni		
Lp.	Pomieszczenie	Powierzchnia użytkowa [m ²]
3.1.1a	Komunikacja	6,20
3.1.2a	Pralnia	3,05
3.1.3a	Garderoba	3,36
3.1.4a	Sypialnia	12,44
3.1.5a	Łazienka	6,34
3.1.6a	Pokój	11,62
3.1.7a	Pokój	9,62
		52,63

PIĘTRO-BUDYNEK 3 LOKAL b		
Zestawienie powierzchni		
Lp.	Pomieszczenie	Powierzchnia użytkowa [m ²]
3.1.1b	Komunikacja	6,20
3.1.2b	Pralnia	3,05
3.1.3b	Garderoba	3,36
3.1.4b	Sypialnia	12,44
3.1.5b	Łazienka	6,34
3.1.6b	Pokój	11,62
3.1.7b	Pokój	9,62
		52,63

PIĘTRO-BUDYNEK 4 LOKAL a		
Zestawienie powierzchni		
Lp.	Pomieszczenie	Powierzchnia użytkowa [m ²]
4.1.1a	Komunikacja	6,20
4.1.2a	Pralnia	3,05
4.1.3a	Garderoba	3,36
4.1.4a	Sypialnia	12,44
4.1.5a	Łazienka	6,34
4.1.6a	Pokój	11,62
4.1.7a	Pokój	9,62
		52,63

PIĘTRO-BUDYNEK 4 LOKAL b		
Zestawienie powierzchni		
Lp.	Pomieszczenie	Powierzchnia użytkowa [m ²]
4.1.1b	Komunikacja	6,20
4.1.2b	Pralnia	3,05
4.1.3b	Garderoba	3,36
4.1.4b	Sypialnia	12,44
4.1.5b	Łazienka	6,34
4.1.6b	Pokój	11,62
4.1.7b	Pokój	9,62
		52,63