


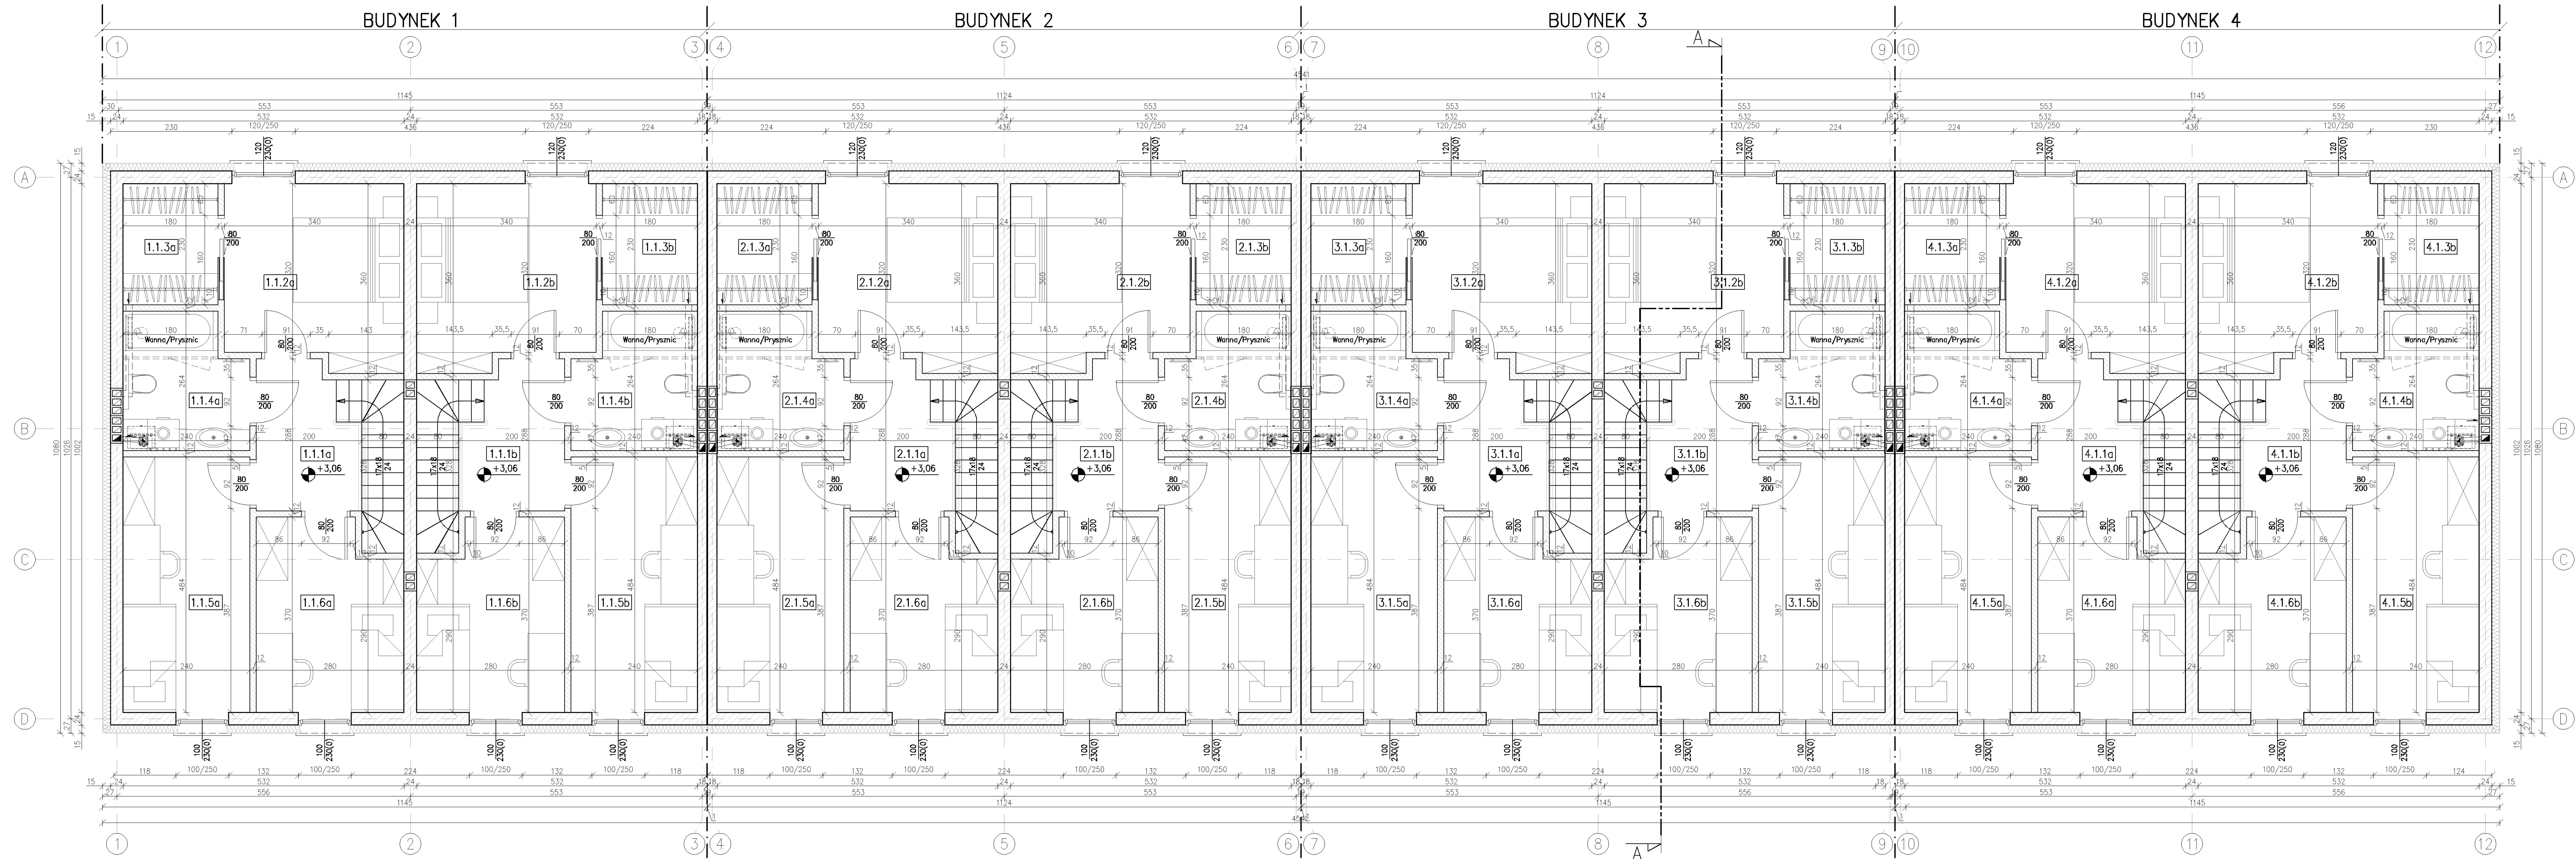

PARTER-BUDYNEK 1 LOKAL a

Zestawienie powierzchni		
Lp.	Pomieszczenie	Powierzchnia użytkowa [m2]
1.1.1a	Komunikacja	5,07
1.1.2a	Sypialnia	11,45
1.1.3a	Garderoba	4,14
1.1.4a	Łazienka	5,80
1.1.5a	Pokój	11,62
1.1.6a	Pokój	9,62
		47,70

PARTER-BUDYNEK 1 LOKAL b

Zestawienie powierzchni		
Lp.	Pomieszczenie	Powierzchnia użytkowa [m2]
1.1.1b	Komunikacja	5,07
1.1.2b	Sypialnia	11,45
1.1.3b	Garderoba	4,14
1.1.4b	Łazienka	5,80
1.1.5b	Pokój	11,62
1.1.6b	Pokój	9,62
		47,70

PARTER-BUDYNEK 2 LOKAL a

Zestawienie powierzchni		
Lp.	Pomieszczenie	Powierzchnia użytkowa [m2]
2.1.1a	Komunikacja	5,07
2.1.2a	Sypialnia	11,45
2.1.3a	Garderoba	4,14
2.1.4a	Łazienka	5,80
2.1.5a	Pokój	11,62
2.1.6a	Pokój	9,62
		47,70

PARTER-BUDYNEK 2 LOKAL b

Zestawienie powierzchni		
Lp.	Pomieszczenie	Powierzchnia użytkowa [m2]
2.1.1b	Komunikacja	5,07
2.1.2b	Sypialnia	11,45
2.1.3b	Garderoba	4,14
2.1.4b	Łazienka	5,80
2.1.5b	Pokój	11,62
2.1.6b	Pokój	9,62
		47,70

PARTER-BUDYNEK 3 LOKAL a

Zestawienie powierzchni		
Lp.	Pomieszczenie	Powierzchnia użytkowa [m2]
3.1.1a	Komunikacja	5,07
3.1.2a	Sypialnia	11,45
3.1.3a	Garderoba	4,14
3.1.4a	Łazienka	5,80
3.1.5a	Pokój	11,62
3.1.6a	Pokój	9,62
		47,70

PARTER-BUDYNEK 3 LOKAL b

Zestawienie powierzchni		
Lp.	Pomieszczenie	Powierzchnia użytkowa [m2]
3.1.1b	Komunikacja	5,07
3.1.2b	Sypialnia	11,45
3.1.3b	Garderoba	4,14
3.1.4b	Łazienka	5,80
3.1.5b	Pokój	11,62
3.1.6b	Pokój	9,62
		47,70

PARTER-BUDYNEK 4 LOKAL a

Zestawienie powierzchni		
Lp.	Pomieszczenie	Powierzchnia użytkowa [m2]
4.1.1a	Komunikacja	5,07
4.1.2a	Sypialnia	11,45
4.1.3a	Garderoba	4,14
4.1.4a	Łazienka	5,80
4.1.5a	Pokój	11,62
4.1.6a	Pokój	9,62
		47,70

PARTER-BUDYNEK 4 LOKAL b

Zestawienie powierzchni		
Lp.	Pomieszczenie	Powierzchnia użytkowa [m2]
4.1.1b	Komunikacja	5,07
4.1.2b	Sypialnia	11,45
4.1.3b	Garderoba	4,14
4.1.4b	Łazienka	5,80
4.1.5b	Pokój	11,62
4.1.6b	Pokój	9,62
		47,70