


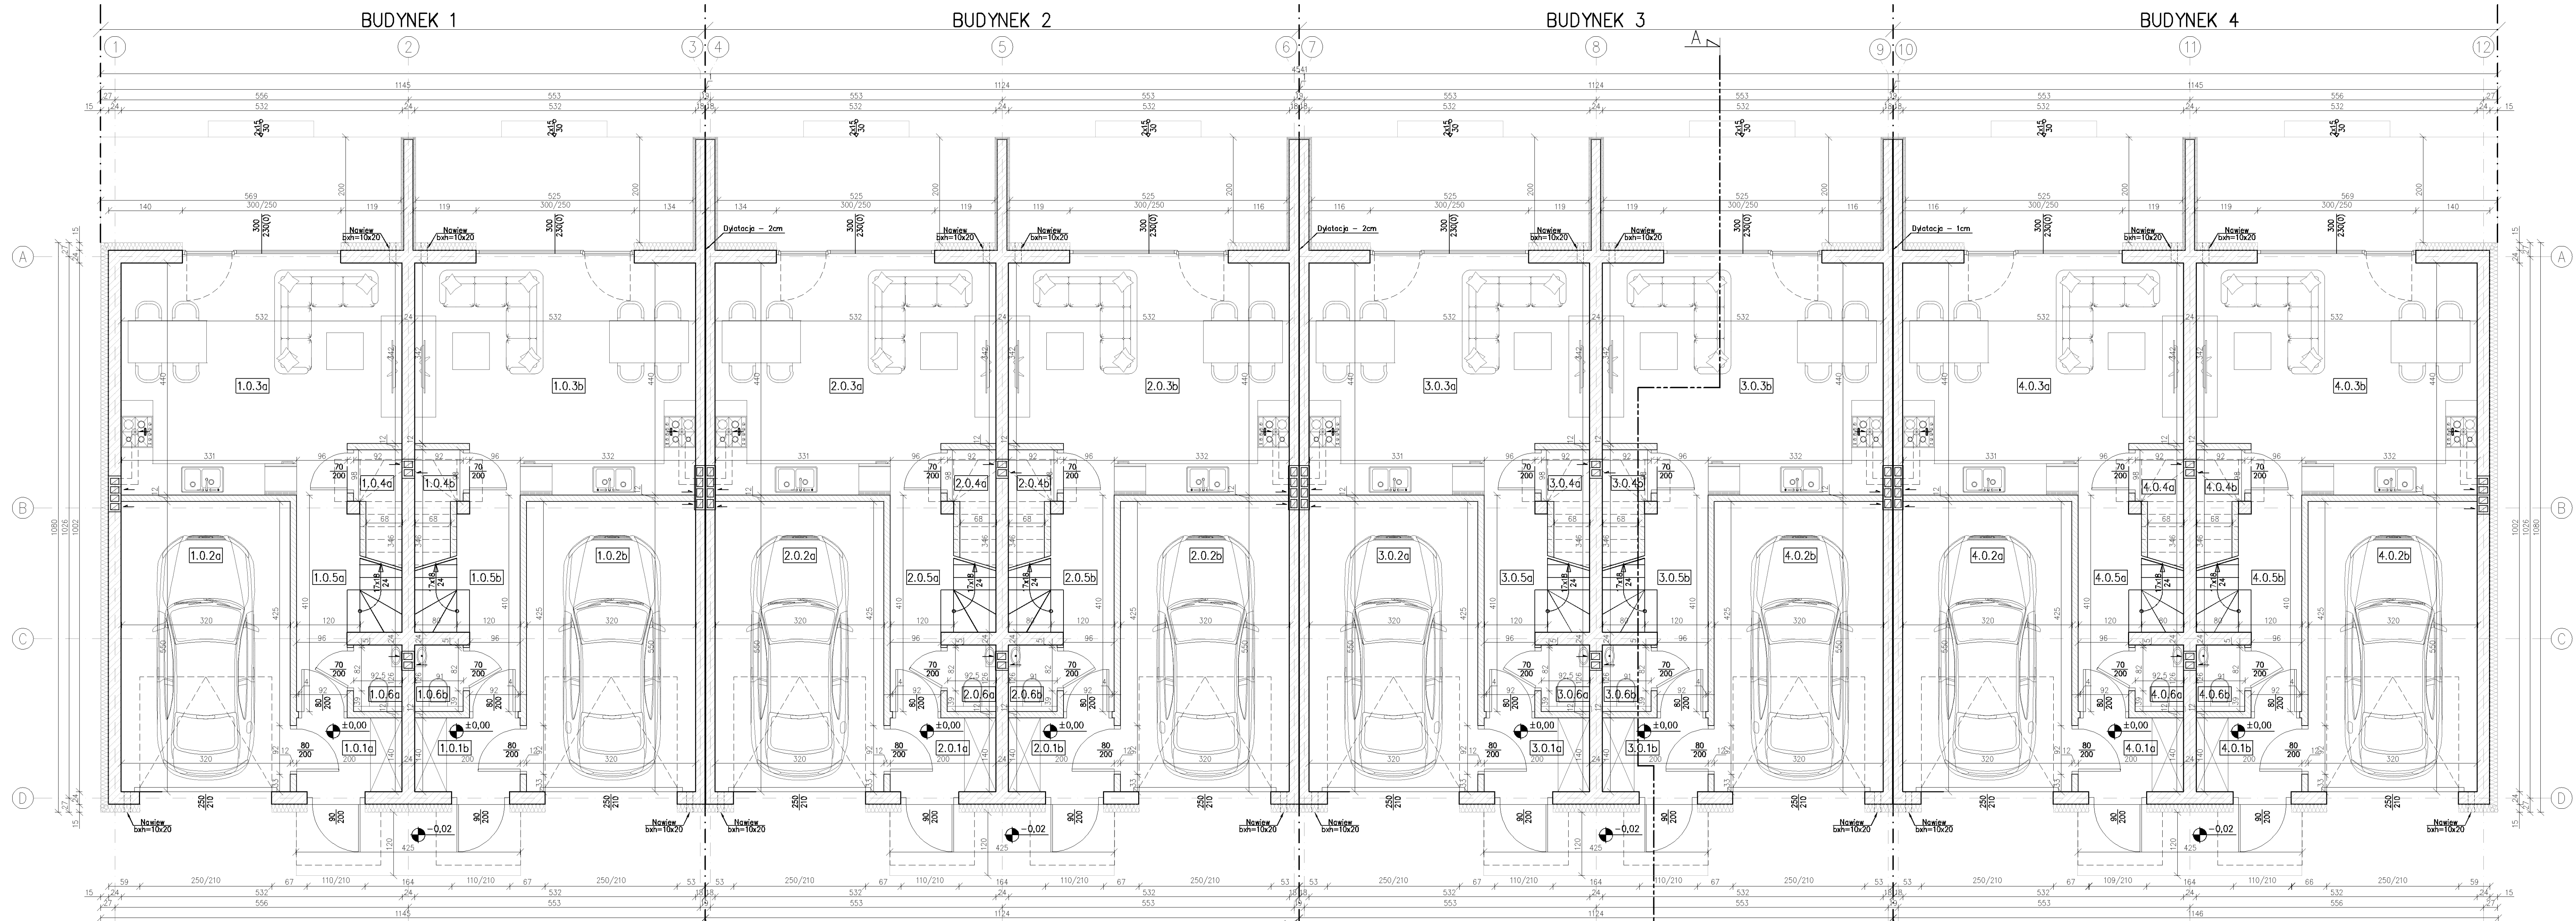

**PARTER-BUDYNEK 1 LOKAL a**  
Zestawienie powierzchni

| Lp.    | Pomieszczenie             | Powierzchnia użytkowa [m <sup>2</sup> ] |
|--------|---------------------------|-----------------------------------------|
| 1.0.1a | Wiatrołap                 | 2,80                                    |
| 1.0.2a | Garaz                     | 17,60                                   |
| 1.0.3a | Salon z aneksem kuchennym | 22,39                                   |
| 1.0.4a | Pom. gospodarcze          | 0,66                                    |
| 1.0.5a | Komunikacja               | 4,28                                    |
| 1.0.6a | Toaleta                   | 1,16                                    |
|        | <b>Łącznie</b>            | <b>48,89</b>                            |

**PARTER-BUDYNEK 1 LOKAL b**  
Zestawienie powierzchni

| Lp.    | Pomieszczenie             | Powierzchnia użytkowa [m <sup>2</sup> ] |
|--------|---------------------------|-----------------------------------------|
| 1.0.1b | Wiatrołap                 | 2,80                                    |
| 1.0.2b | Garaz                     | 17,60                                   |
| 1.0.3b | Salon z aneksem kuchennym | 22,39                                   |
| 1.0.4b | Pom. gospodarcze          | 0,66                                    |
| 1.0.5b | Komunikacja               | 4,28                                    |
| 1.0.6b | Toaleta                   | 1,16                                    |
|        | <b>Łącznie</b>            | <b>48,89</b>                            |

**PARTER-BUDYNEK 2 LOKAL a**  
Zestawienie powierzchni

| Lp.    | Pomieszczenie             | Powierzchnia użytkowa [m <sup>2</sup> ] |
|--------|---------------------------|-----------------------------------------|
| 2.0.1a | Wiatrołap                 | 2,80                                    |
| 2.0.2a | Garaz                     | 17,60                                   |
| 2.0.3a | Salon z aneksem kuchennym | 22,39                                   |
| 2.0.4a | Pom. gospodarcze          | 0,66                                    |
| 2.0.5a | Komunikacja               | 4,28                                    |
| 2.0.6a | Toaleta                   | 1,16                                    |
|        | <b>Łącznie</b>            | <b>48,89</b>                            |

**PARTER-BUDYNEK 2 LOKAL b**  
Zestawienie powierzchni

| Lp.    | Pomieszczenie             | Powierzchnia użytkowa [m <sup>2</sup> ] |
|--------|---------------------------|-----------------------------------------|
| 2.0.1b | Wiatrołap                 | 2,80                                    |
| 2.0.2b | Garaz                     | 17,60                                   |
| 2.0.3b | Salon z aneksem kuchennym | 22,39                                   |
| 2.0.4b | Pom. gospodarcze          | 0,66                                    |
| 2.0.5b | Komunikacja               | 4,28                                    |
| 2.0.6b | Toaleta                   | 1,16                                    |
|        | <b>Łącznie</b>            | <b>48,89</b>                            |

**PARTER-BUDYNEK 3 LOKAL a**  
Zestawienie powierzchni

| Lp.    | Pomieszczenie             | Powierzchnia użytkowa [m <sup>2</sup> ] |
|--------|---------------------------|-----------------------------------------|
| 3.0.1a | Wiatrołap                 | 2,80                                    |
| 3.0.2a | Garaz                     | 17,60                                   |
| 3.0.3a | Salon z aneksem kuchennym | 22,39                                   |
| 3.0.4a | Pom. gospodarcze          | 0,66                                    |
| 3.0.5a | Komunikacja               | 4,28                                    |
| 3.0.6a | Toaleta                   | 1,16                                    |
|        | <b>Łącznie</b>            | <b>48,89</b>                            |

**PARTER-BUDYNEK 3 LOKAL B**  
Zestawienie powierzchni

| Lp.    | Pomieszczenie             | Powierzchnia użytkowa [m <sup>2</sup> ] |
|--------|---------------------------|-----------------------------------------|
| 3.0.1b | Wiatrołap                 | 2,80                                    |
| 3.0.2b | Garaz                     | 17,60                                   |
| 3.0.3b | Salon z aneksem kuchennym | 22,39                                   |
| 3.0.4b | Pom. gospodarcze          | 0,66                                    |
| 3.0.5b | Komunikacja               | 4,28                                    |
| 3.0.6b | Toaleta                   | 1,16                                    |
|        | <b>Łącznie</b>            | <b>48,89</b>                            |

**PARTER-BUDYNEK 4 LOKAL a**  
Zestawienie powierzchni

| Lp.    | Pomieszczenie             | Powierzchnia użytkowa [m <sup>2</sup> ] |
|--------|---------------------------|-----------------------------------------|
| 4.0.1a | Wiatrołap                 | 2,80                                    |
| 4.0.2a | Garaz                     | 17,60                                   |
| 4.0.3a | Salon z aneksem kuchennym | 22,39                                   |
| 4.0.4a | Pom. gospodarcze          | 0,66                                    |
| 4.0.5a | Komunikacja               | 4,28                                    |
| 4.0.6a | Toaleta                   | 1,16                                    |
|        | <b>Łącznie</b>            | <b>48,89</b>                            |

**PARTER-BUDYNEK 4 LOKAL b**  
Zestawienie powierzchni

| Lp.    | Pomieszczenie             | Powierzchnia użytkowa [m <sup>2</sup> ] |
|--------|---------------------------|-----------------------------------------|
| 4.0.1b | Wiatrołap                 | 2,80                                    |
| 4.0.2b | Garaz                     | 17,60                                   |
| 4.0.3b | Salon z aneksem kuchennym | 22,39                                   |
| 4.0.4b | Pom. gospodarcze          | 0,66                                    |
| 4.0.5b | Komunikacja               | 4,28                                    |
| 4.0.6b | Toaleta                   | 1,16                                    |
|        | <b>Łącznie</b>            | <b>48,89</b>                            |